





lets

NÁVRH PŘECHODNÉ ÚPRAVY PROVOZU
NA POZEMNÍCH KOMUNIKACÍCH

SITUACE PŘÍLOHA č. 1/2 ve zn. RK20240232

Zpracoval dne 20.03.2024
Jiří Lorenc +420 566 842 967, e-mail: info@lorencz.lets.cz
S. květen 1378, 516 01 Rychnov nad Kněžnou

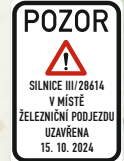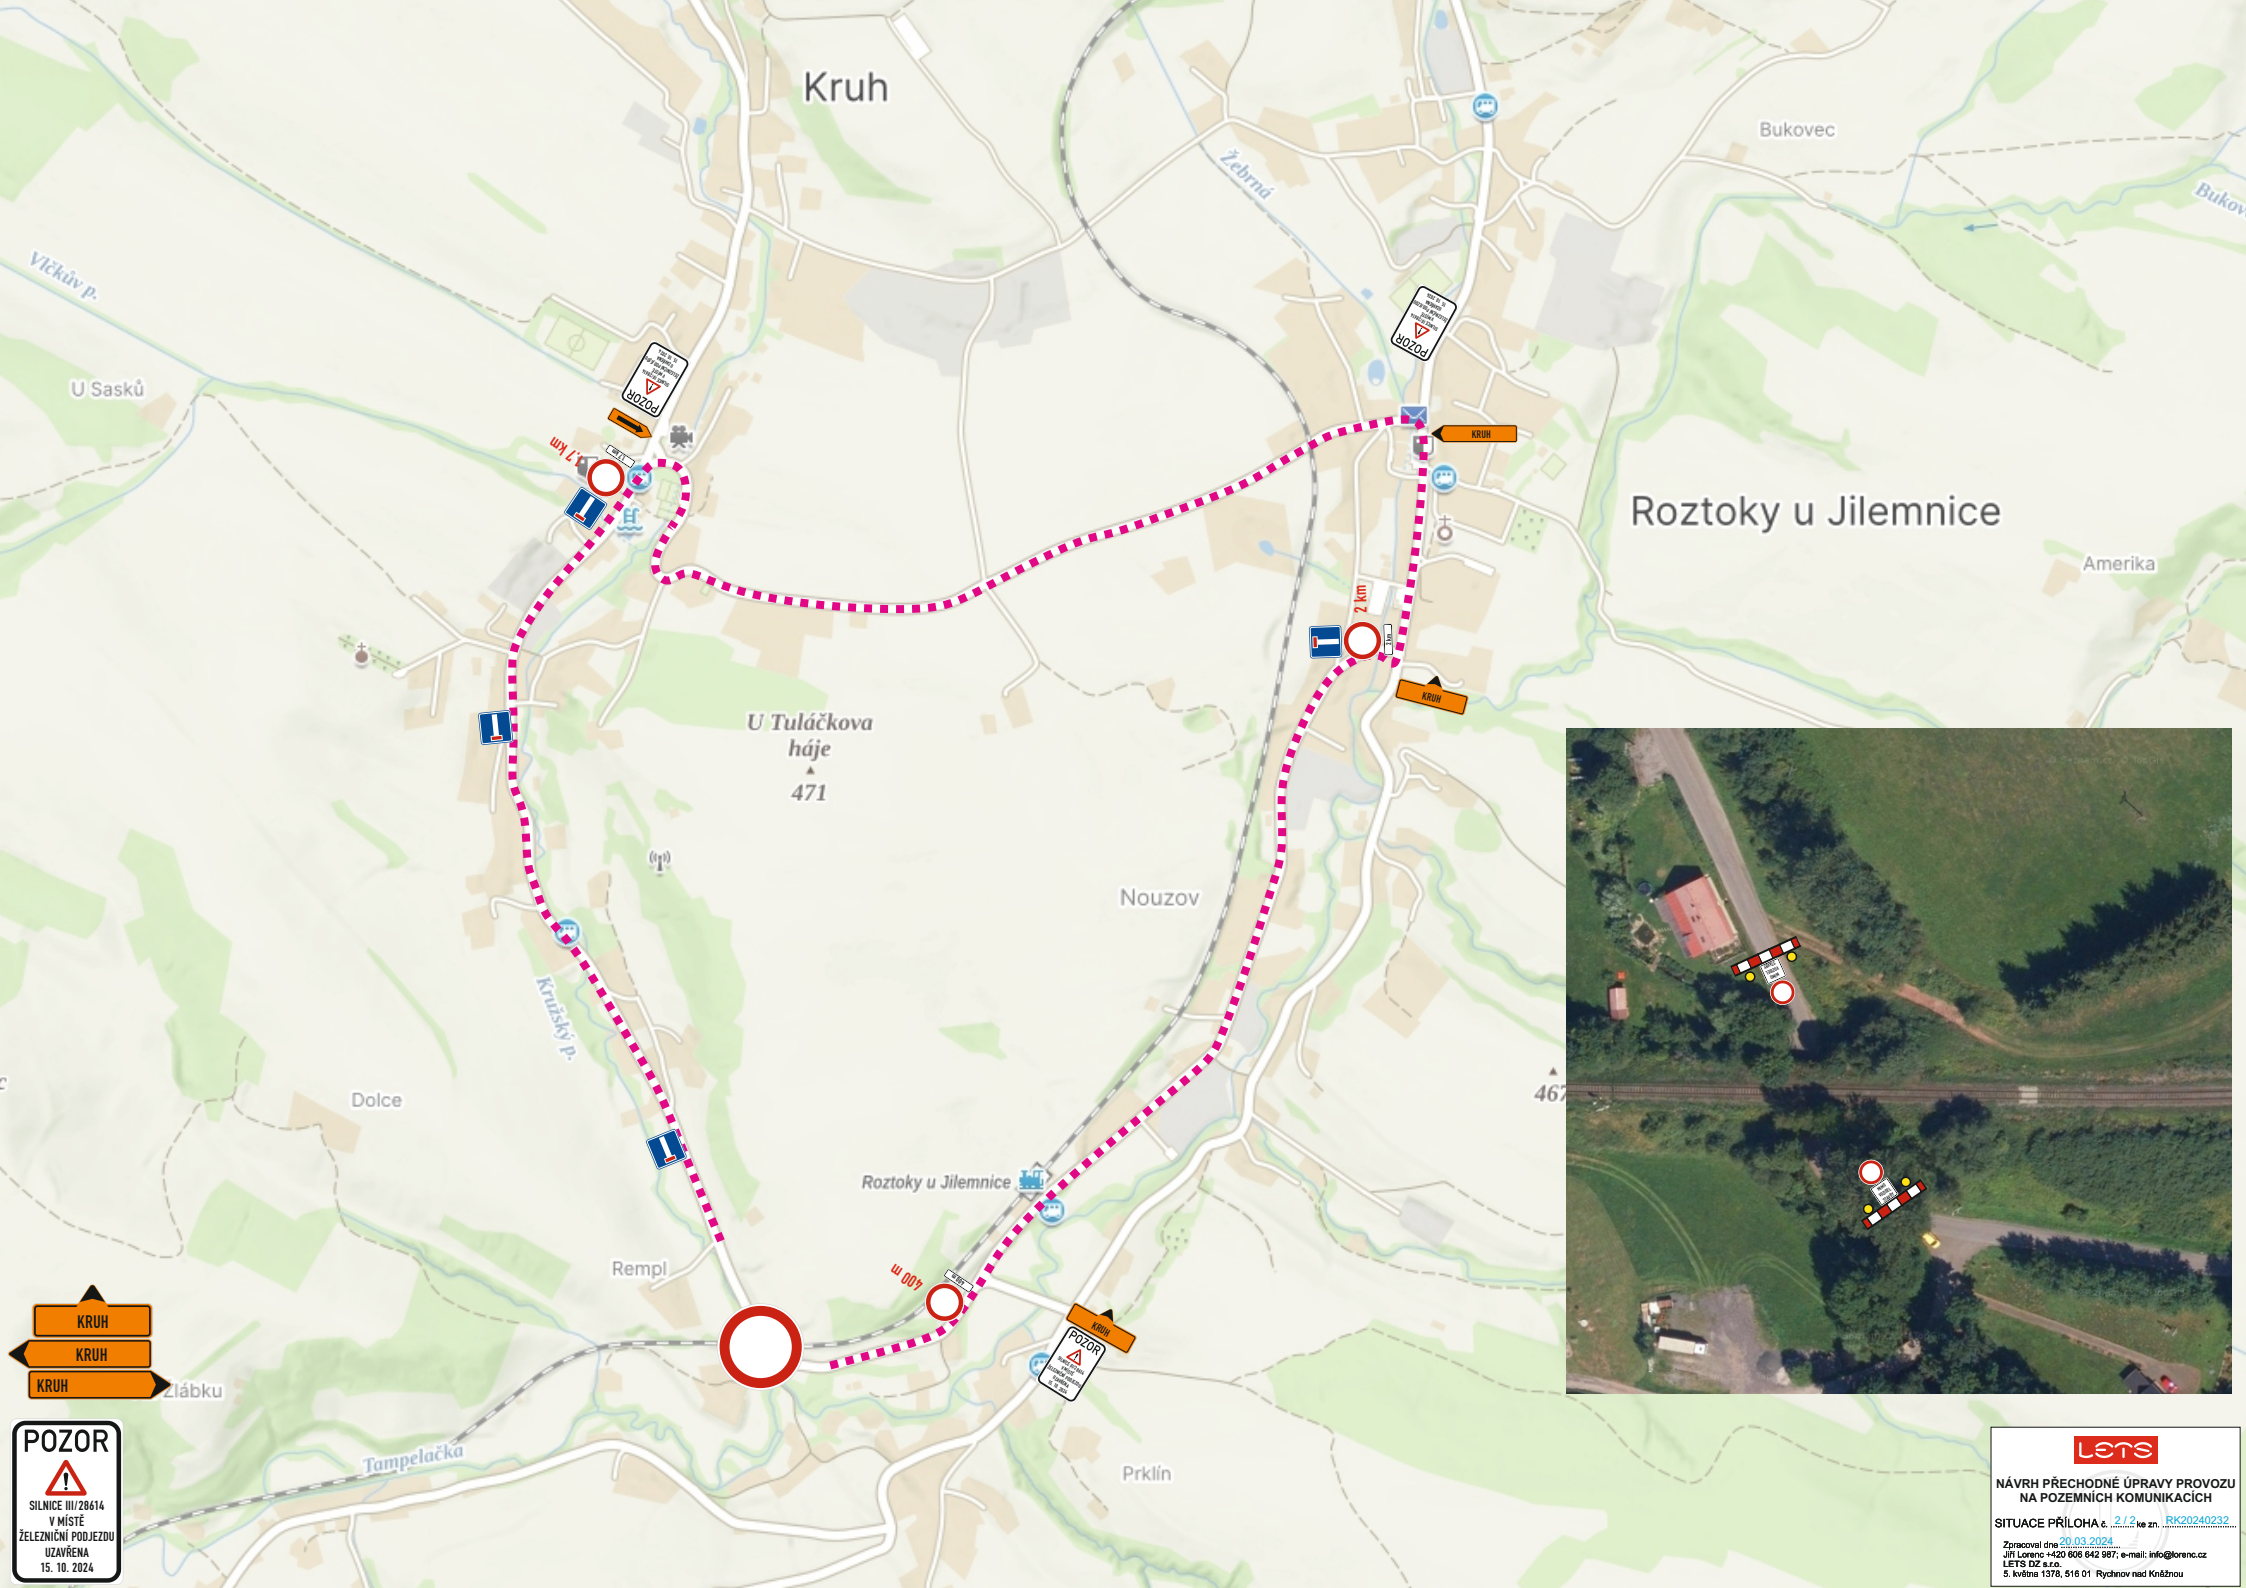

LETS

NÁVRH PŘECHODNÉ ÚPRAVY PROVOZU NA POZEMNÍCH KOMUNIKACÍCH

SITUACE PŘÍLOHA č. 2/2 ke an. RK20240232

Zpracoval dne 20.03.2024
 Jiří Lorenc +420 906 842 987, e-mail: info@lets.cz
 LETS DZ s.r.o.
 S. května 1378, 516 01 Rychnov nad Kněžnou